




1 PLANTA DA COBERTURA
ESCALA 1/75

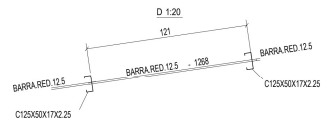


2 CORTE DD
ESCALA 1/20

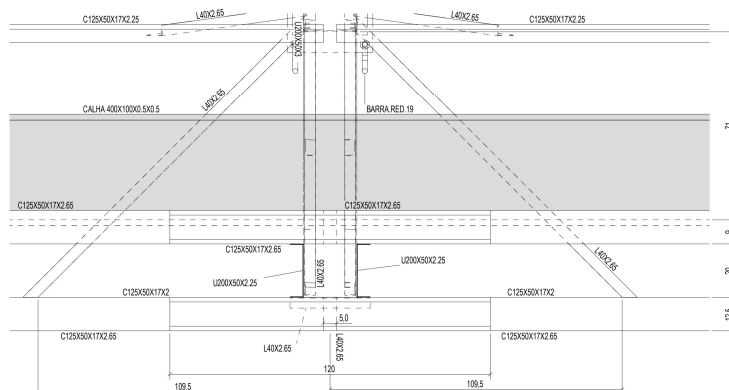

3 DETALHE A
ESCALA 1/10

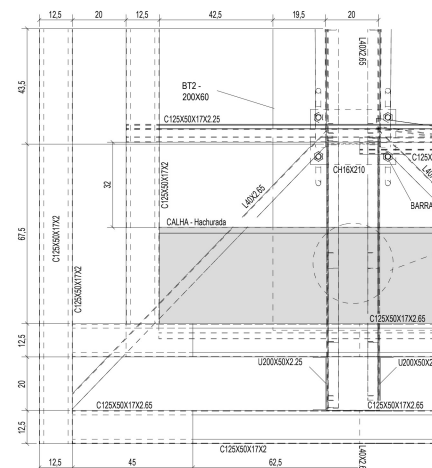

4 DETALHE B
ESCALA 1/10

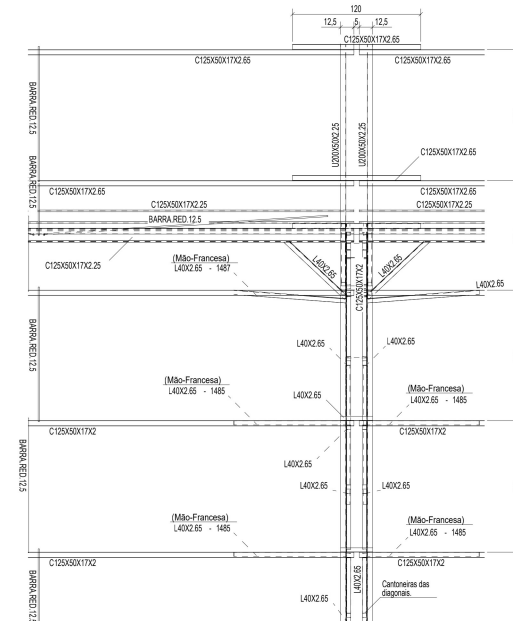

5 CORTE CC
ESCALA 1/25

CONTROLE DE REVISÕES

| Nº | DATA | DESCRIÇÃO |
|----|------|-----------|
|----|------|-----------|

FNDE Fundo Nacional
de Desenvolvimento
da Educação

MINISTÉRIO DA
EDUCAÇÃO

PROJETO PADRÃO - FNDE

| |
|--|
| PROPRIETÁRIO: |
| ENDEREÇO: |
| MUNICÍPIO - UF: |
| PROPRIETÁRIO |
| RESP. TÉCNICO |
| CREA |
| AUTOR DO PROJETO: Eng. Civil Alexandre Rodrigues de Lima |
| CREA 22.182/D-DF |

| | |
|------|------|
| DLFO | CREA |
| RA | |

OBSERVAÇÕES:

QUADRA COBERTA ABERTA 35m/s PROJETO DE ESTRUTURA

| | | |
|---|---|-------------------|
| COORDENAÇÃO CGEST - Coordenação Geral de Infraestrutura Educcional | PLANTA DA COBERTURA CORTES DETALHES | SMT |
| REVISÃO R01 | ESCALA INDICADA JAN/2021 | PRANCHAS 02/14 |
| FORMATO (B41X264) | | |