

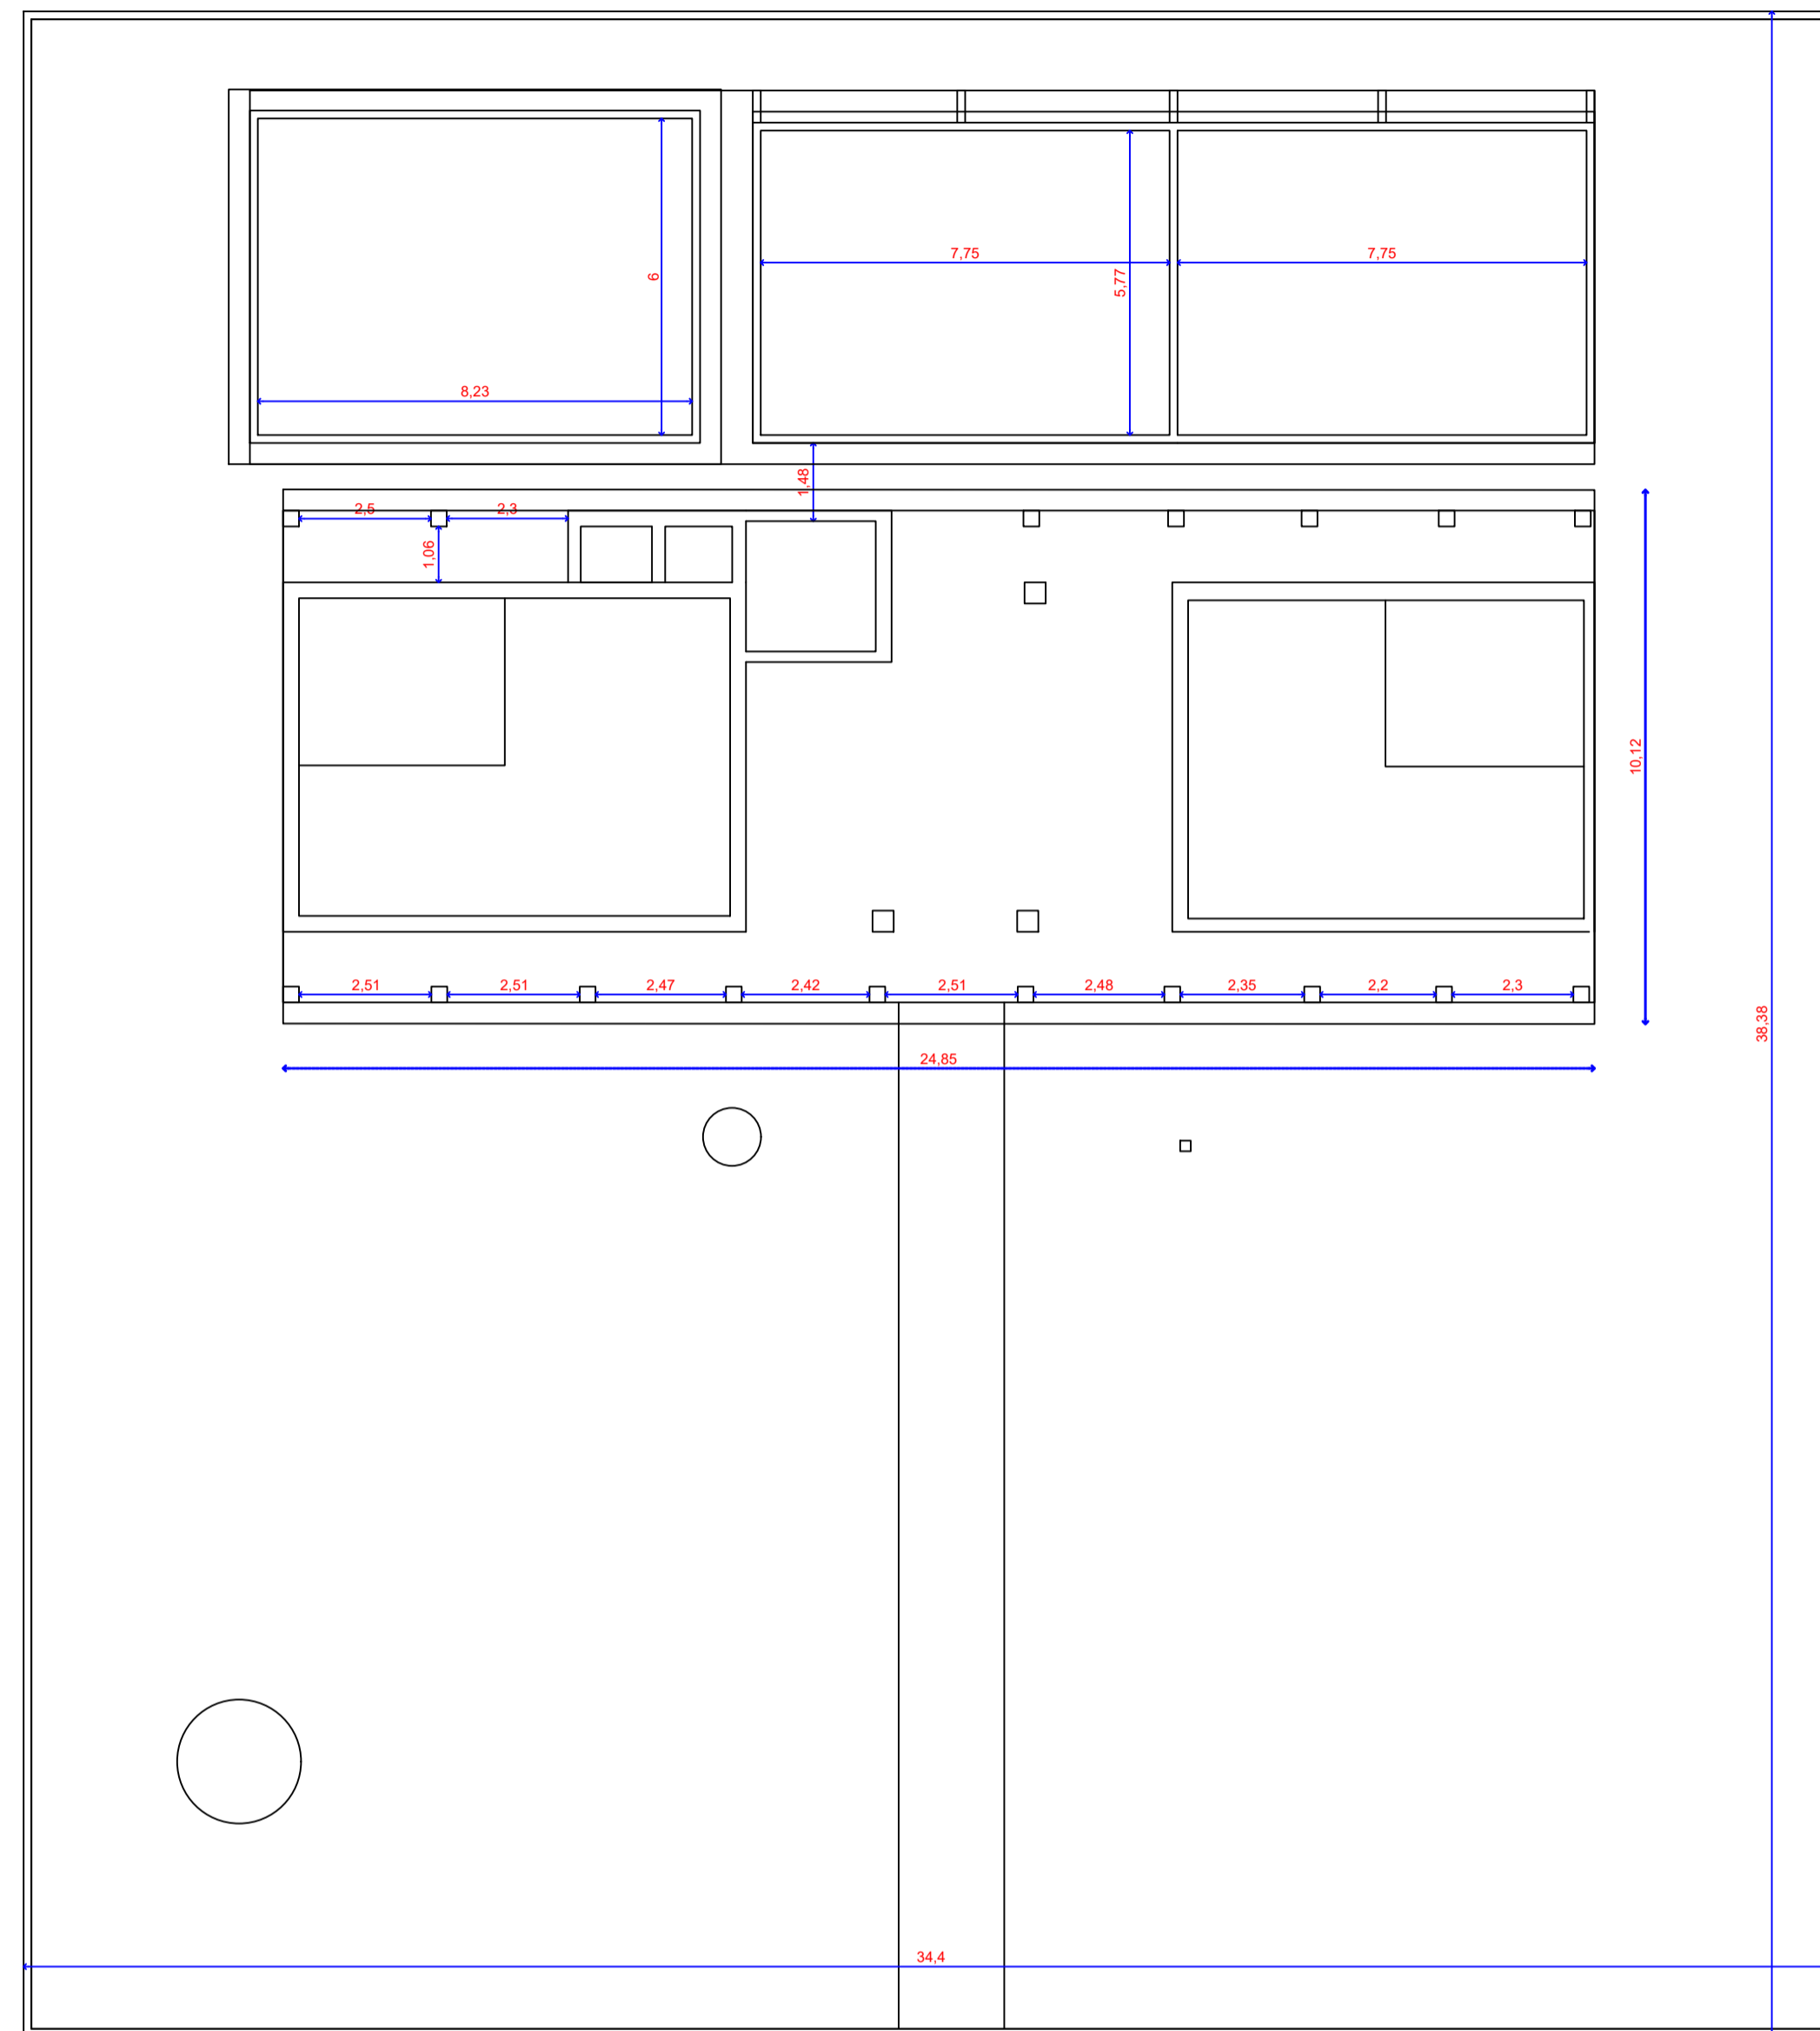
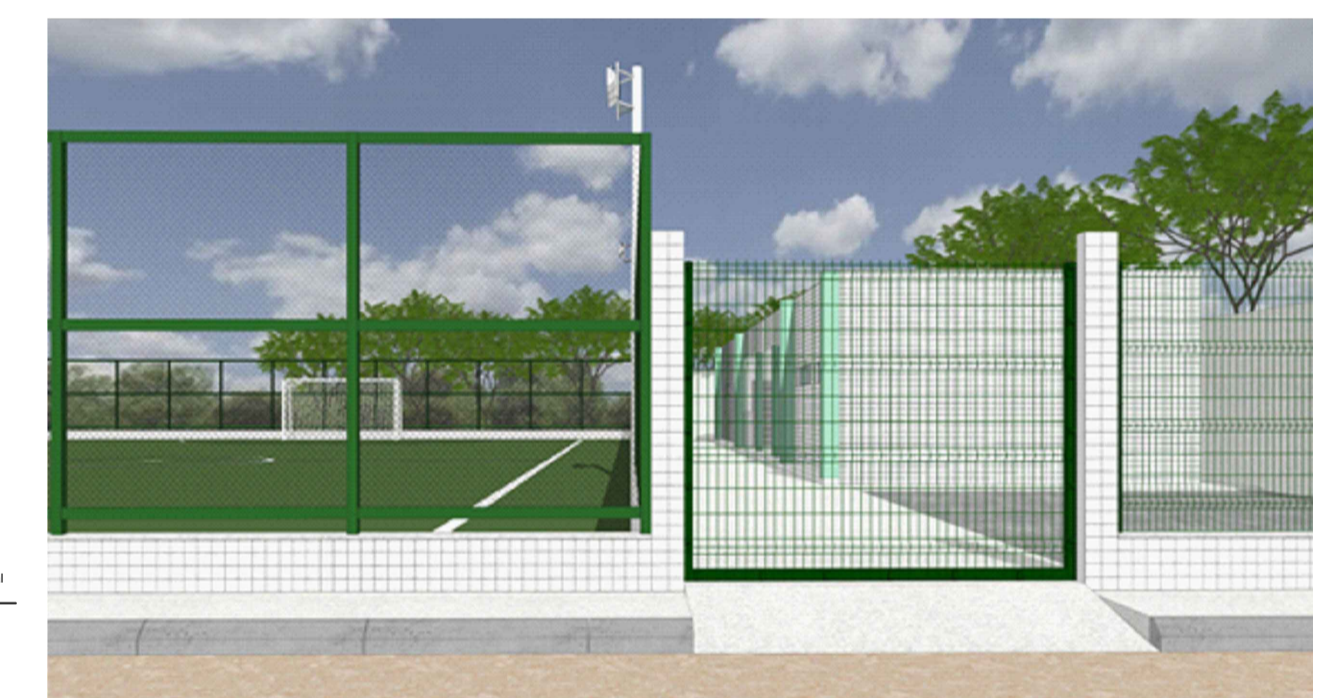



## ESTRUTURA ANTIGA

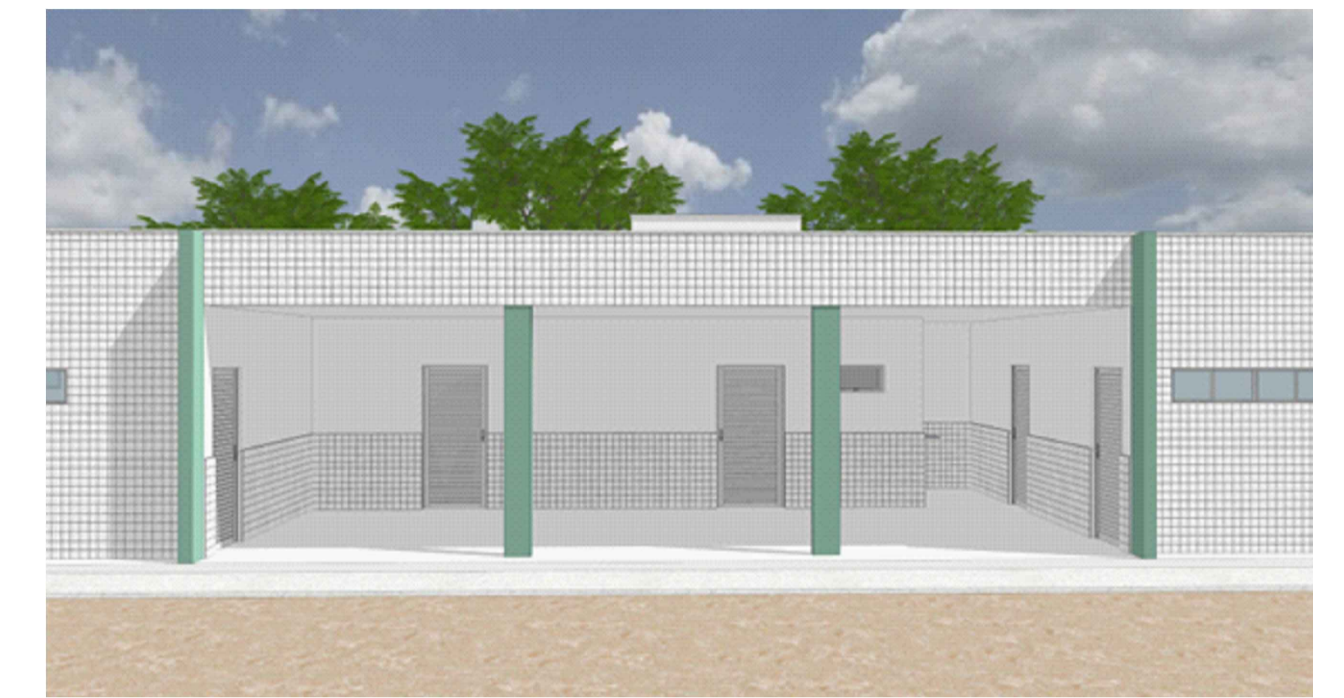


## ESTRUTURA NOVA

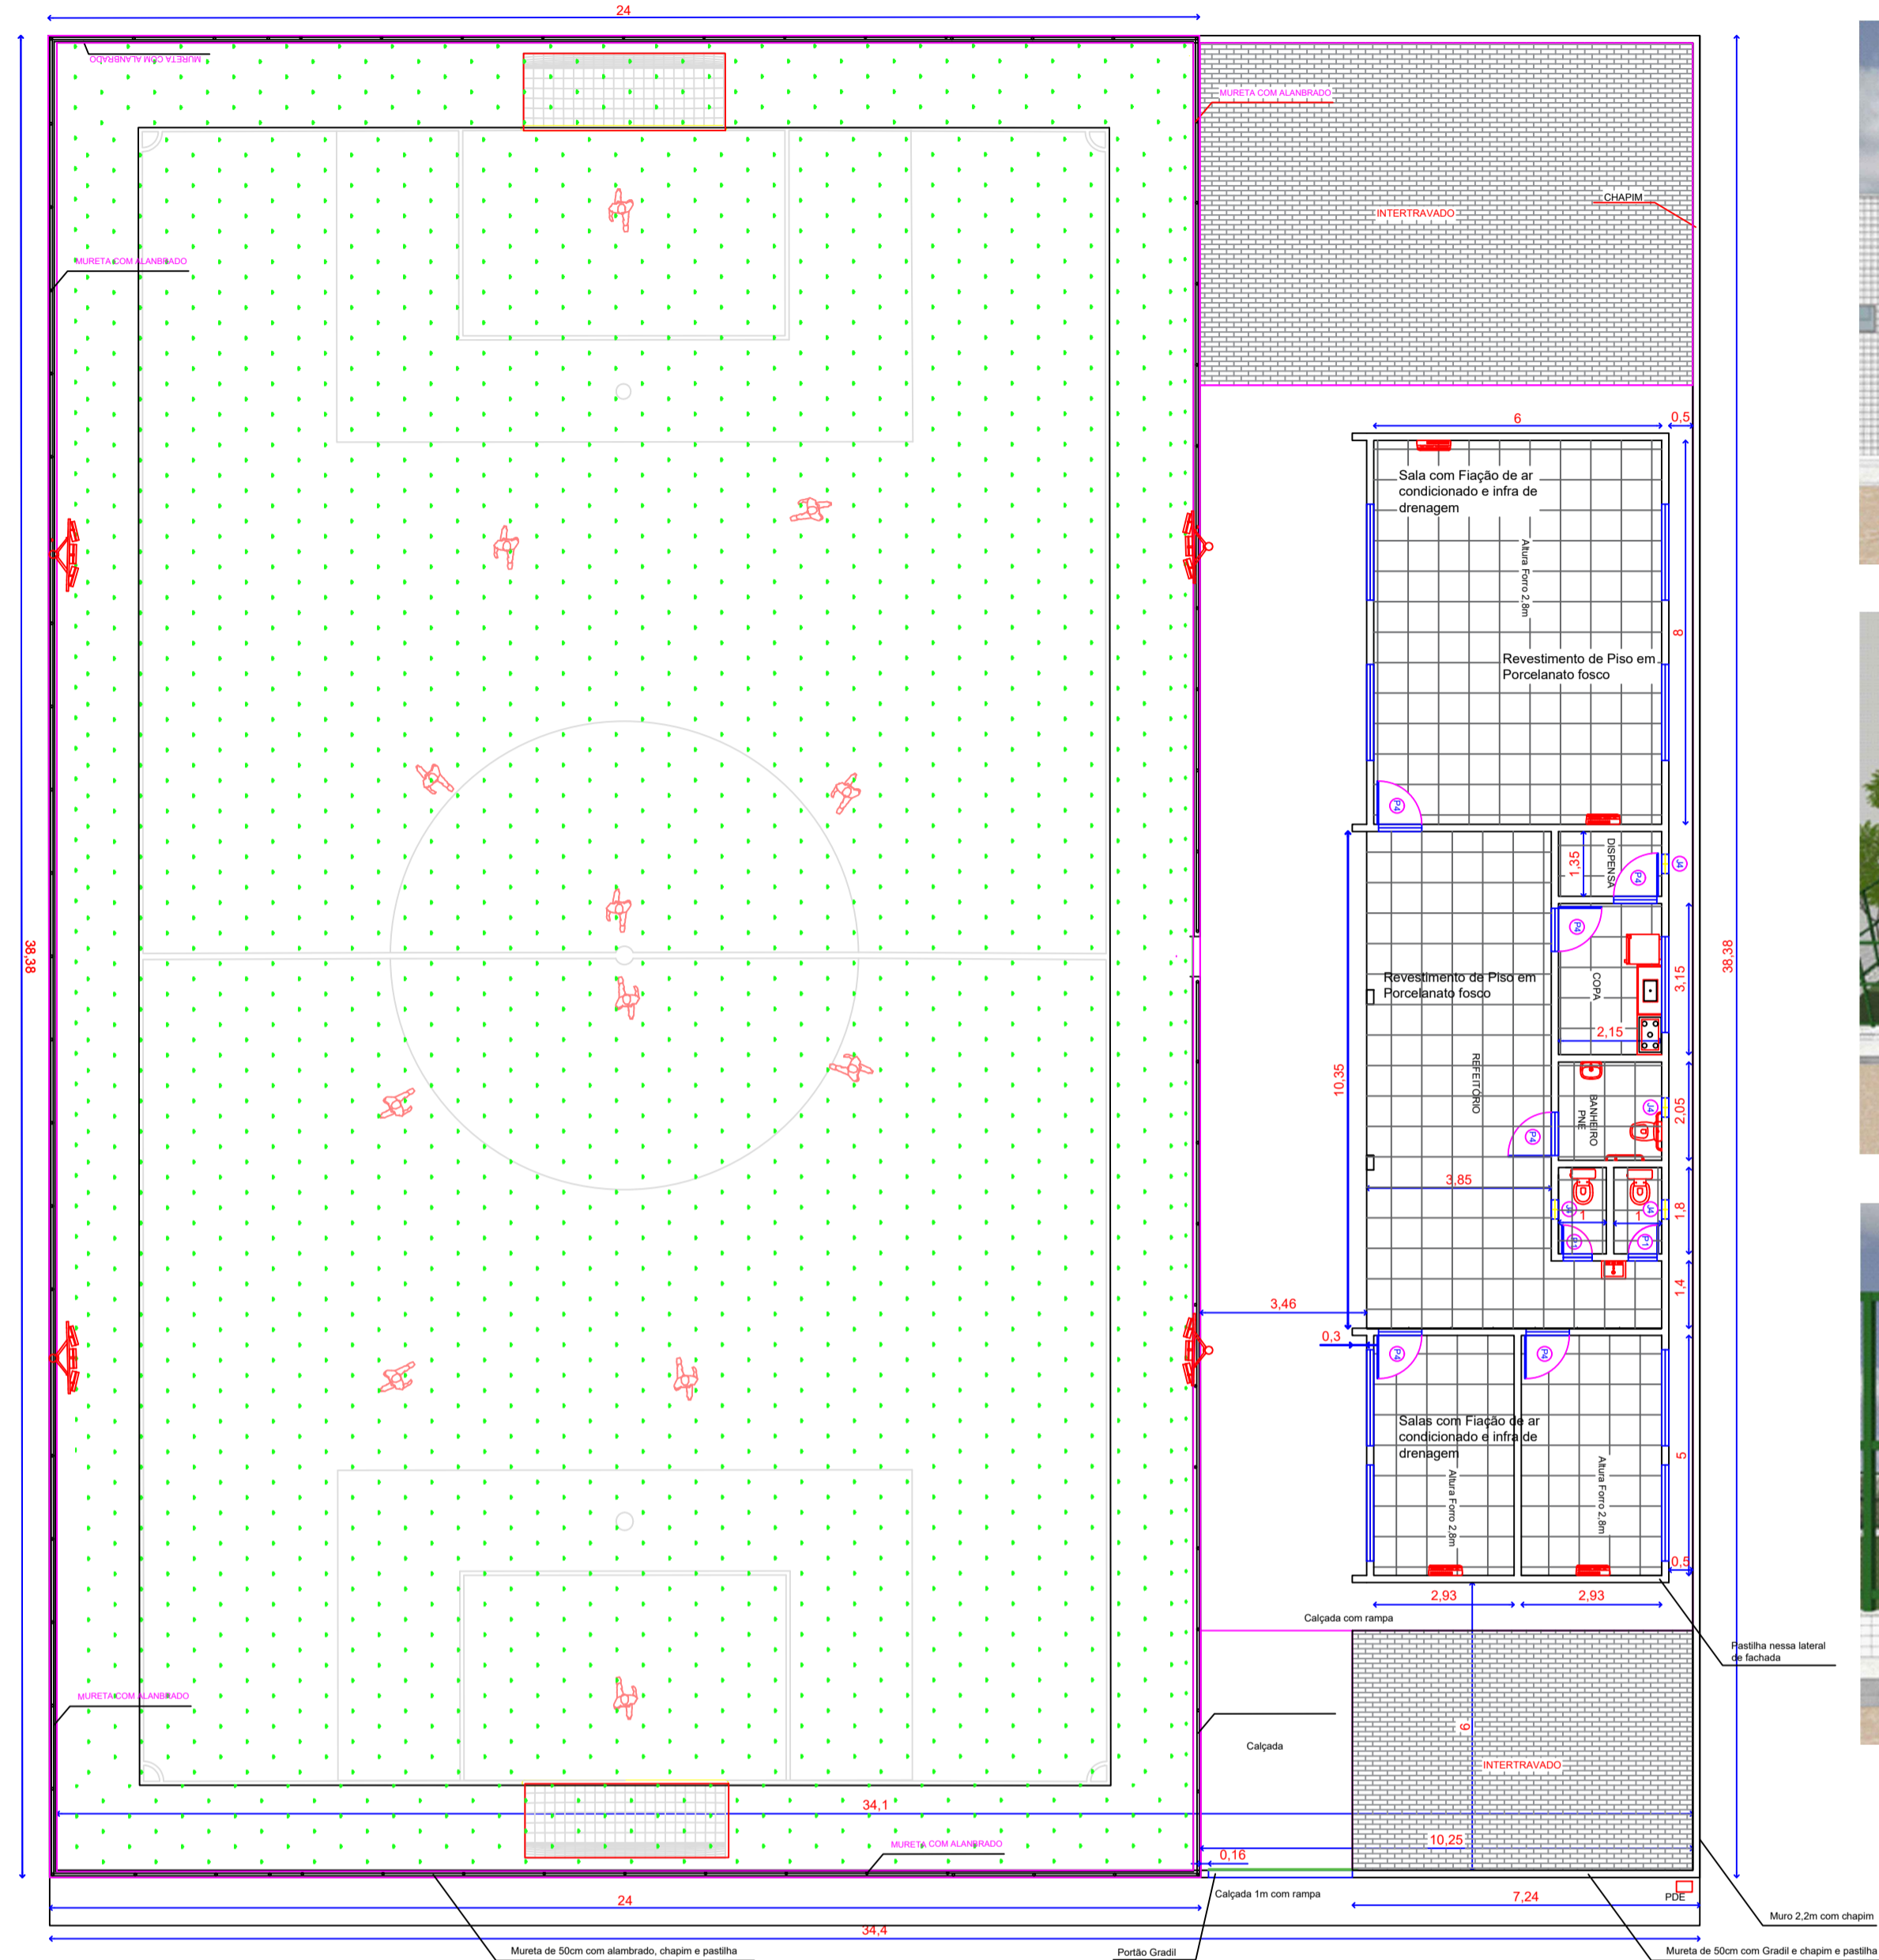


## COBERTURA

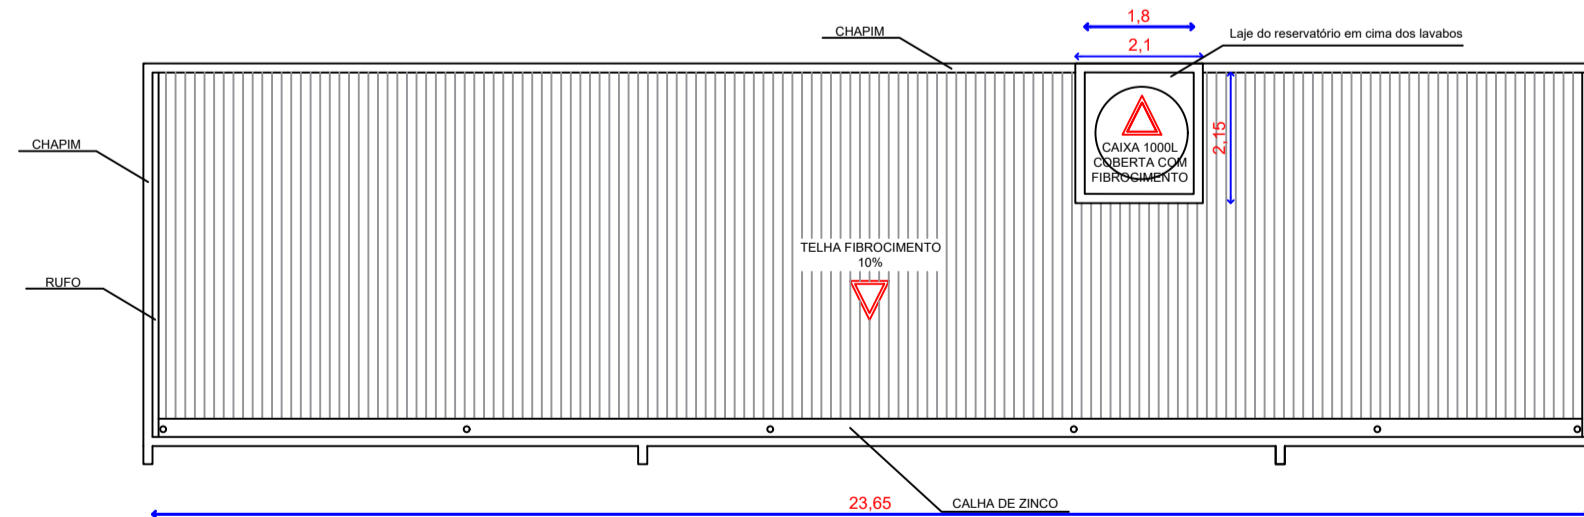

## FACHADA

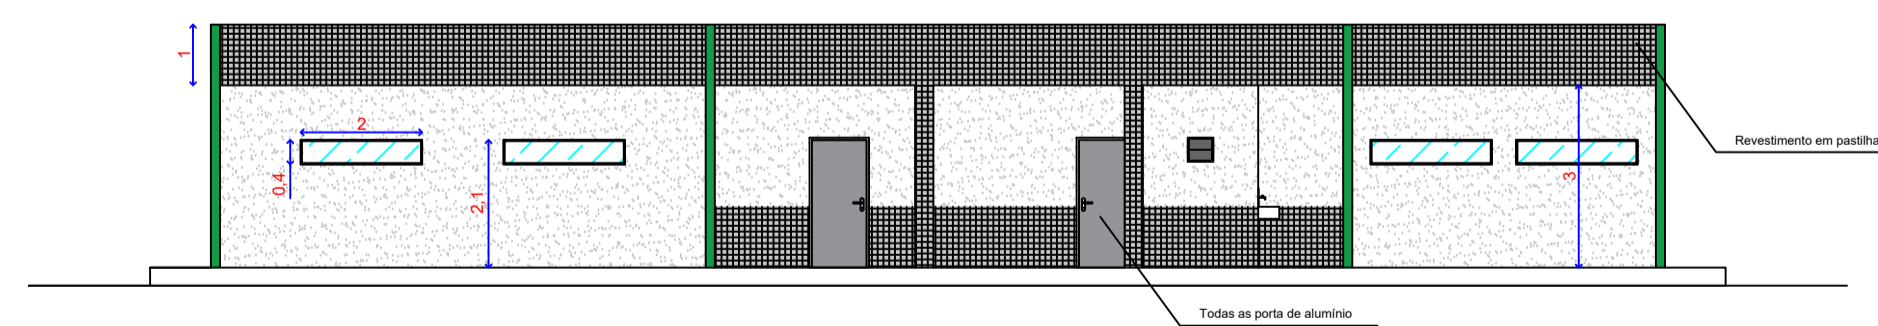

## FRONTAL ARENA

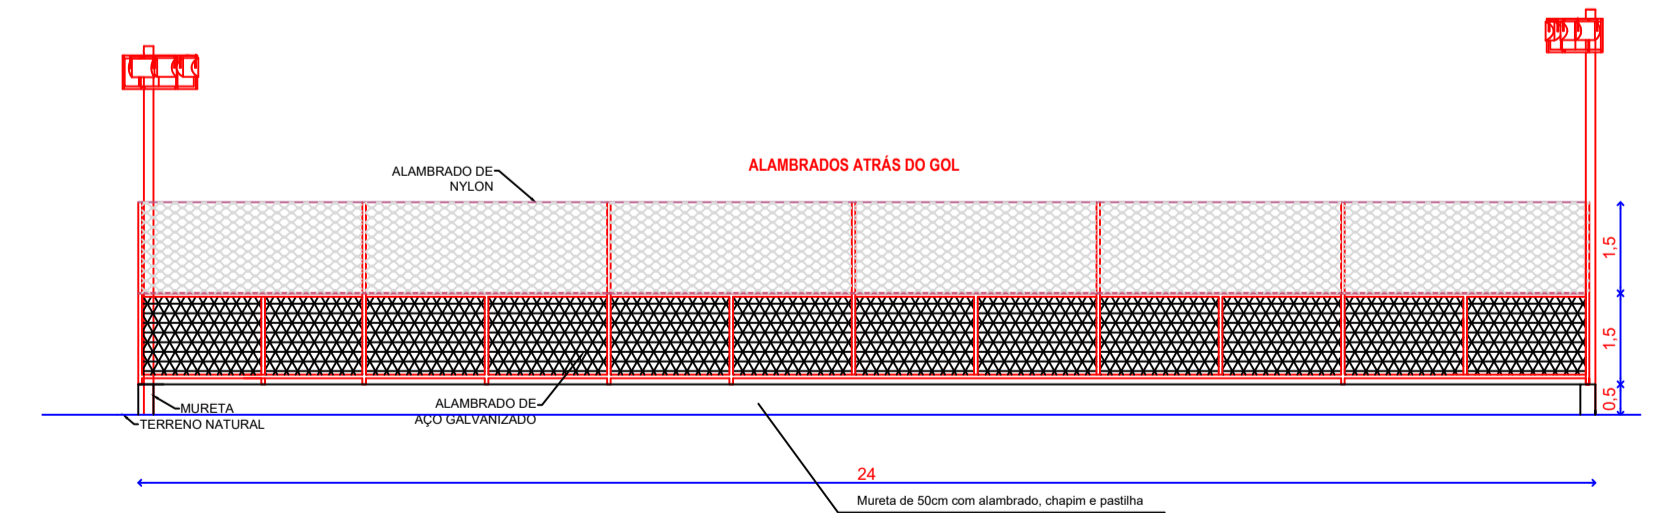

EM CASO DE DÚVIDAS ENTRAR EM CONTATO COM O SETOR RESPONSÁVEL



PROPRIETÁRIO:  
PREFEITURA MUNICIPAL DE MILAGRES  
RESPONSÁVEL:  
SECRETARIA MUNICIPAL DE INFRAESTRUTURA,  
ESTRADAS E SERVIÇOS PÚBLICOS  
OBJETO:  
ESCOLA MUNICIPAL GAMELEIRA  
Zona Rural, Gameleira, Milagres - CE

PROJETO EXECUTIVO  
ESCOLA MUNICIPAL GAMELEIRA  
PLANTA BAIXA

HISTÓRICO DE REVISÕES		DATA:	PRANCHA
PROJ	ENTREGA INICIAL	05/05/2025	SEM ESCALA 01/01
PROJ1		ESCALA:	
PROJ2		DESENHO: ALEX V. LANDIM	
PROJ3			

CONFERIR MEDIDAS NA OBRA E EM CASO DE DÚVIDA, CONSULTAR O ARQUITETO/ENGENHEIRO, ANTES, DA EXECUÇÃO.